




### PODHLĎAD Z BOKU

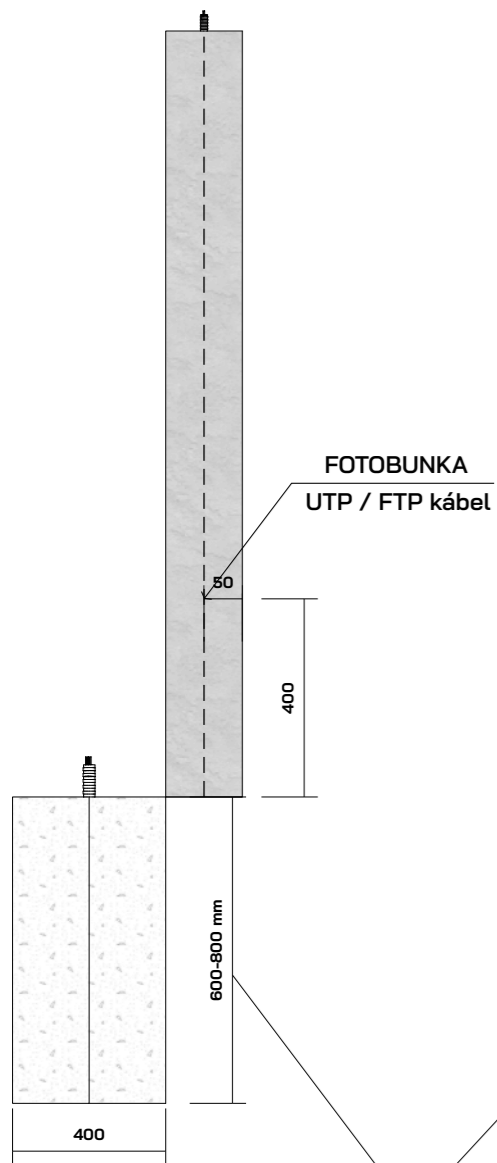

### PODHLĎAD Z POZEMKU

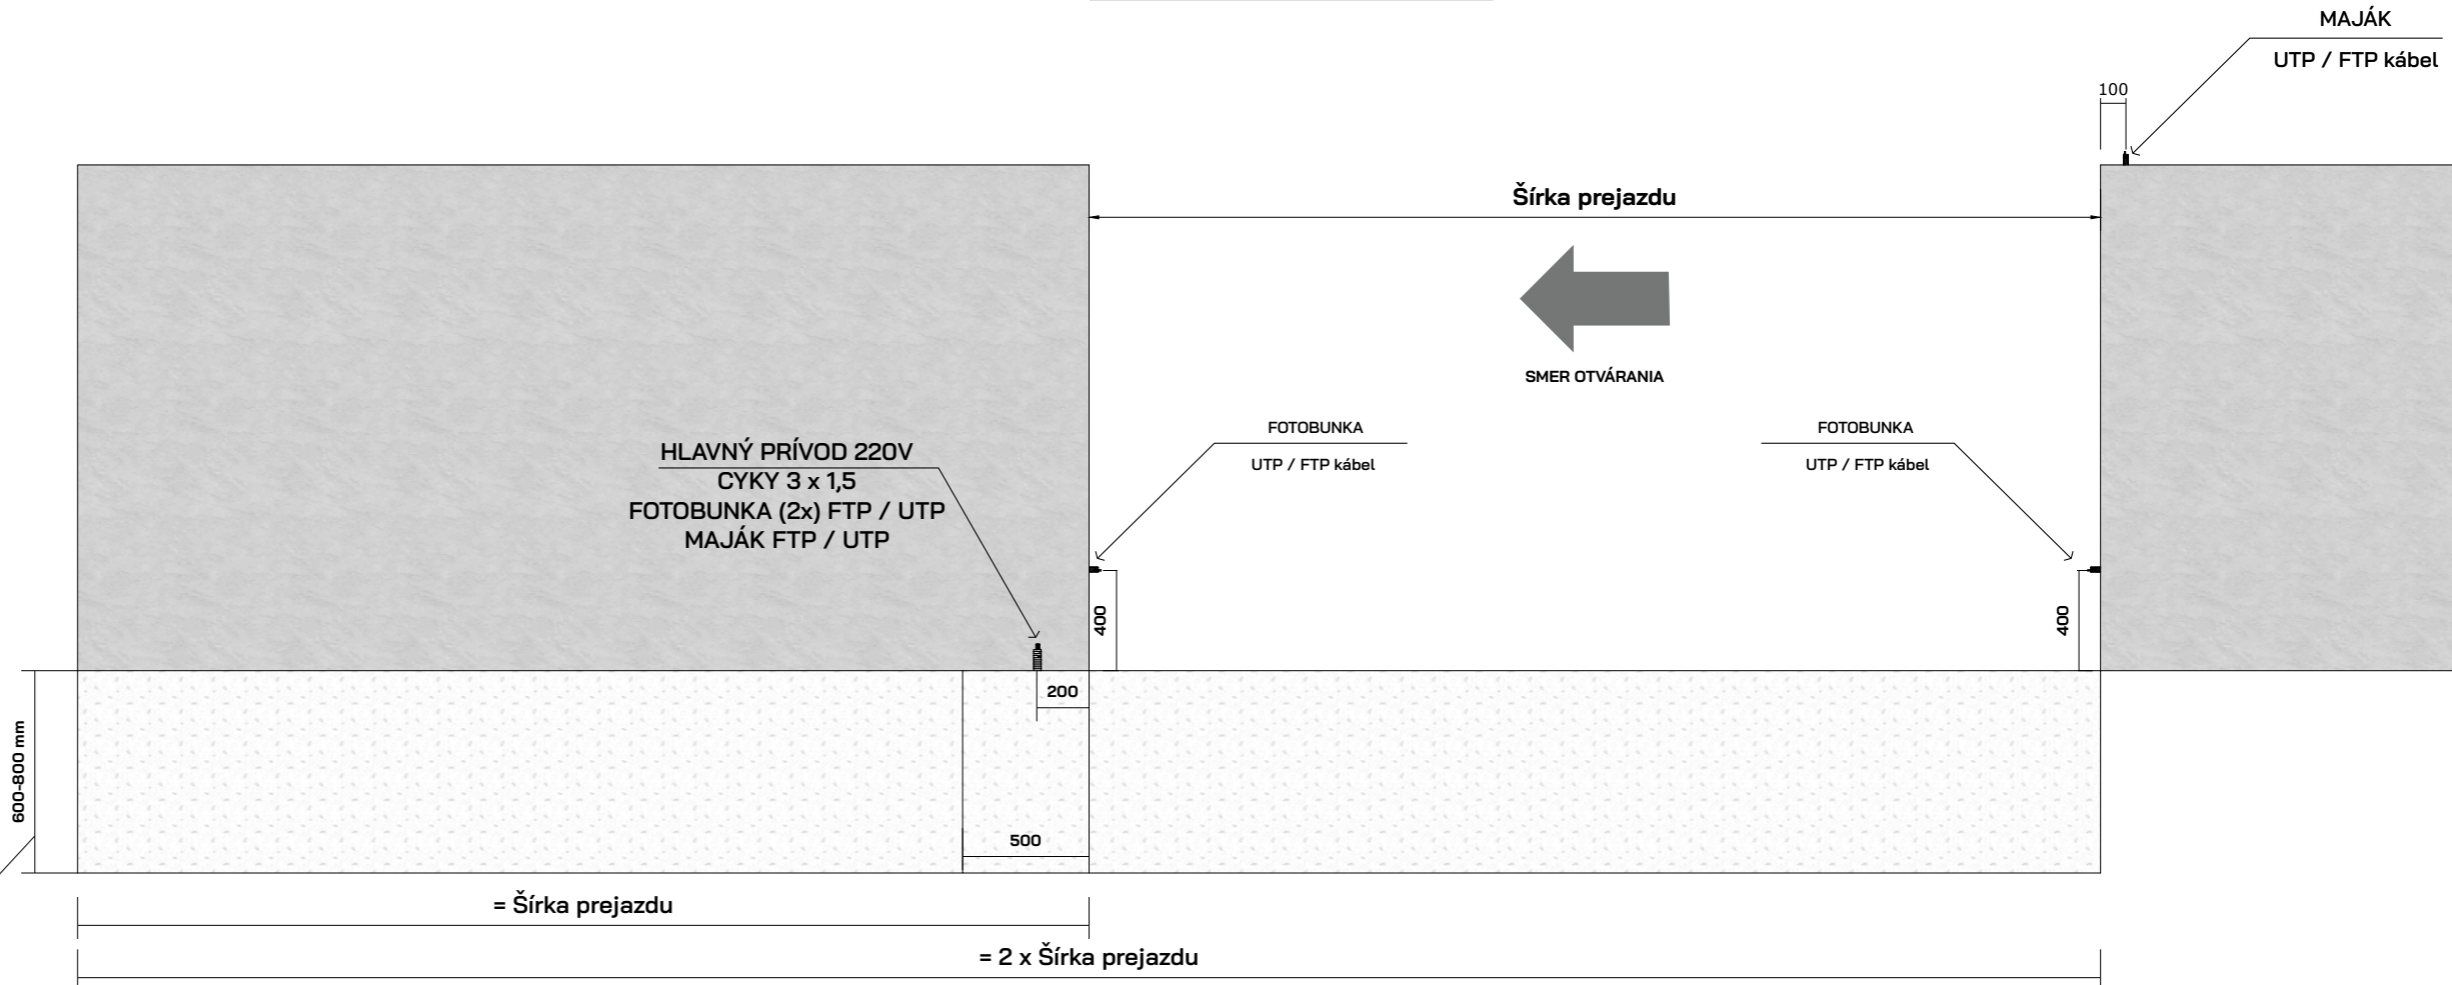


### PODHLĎAD Z VRCHU

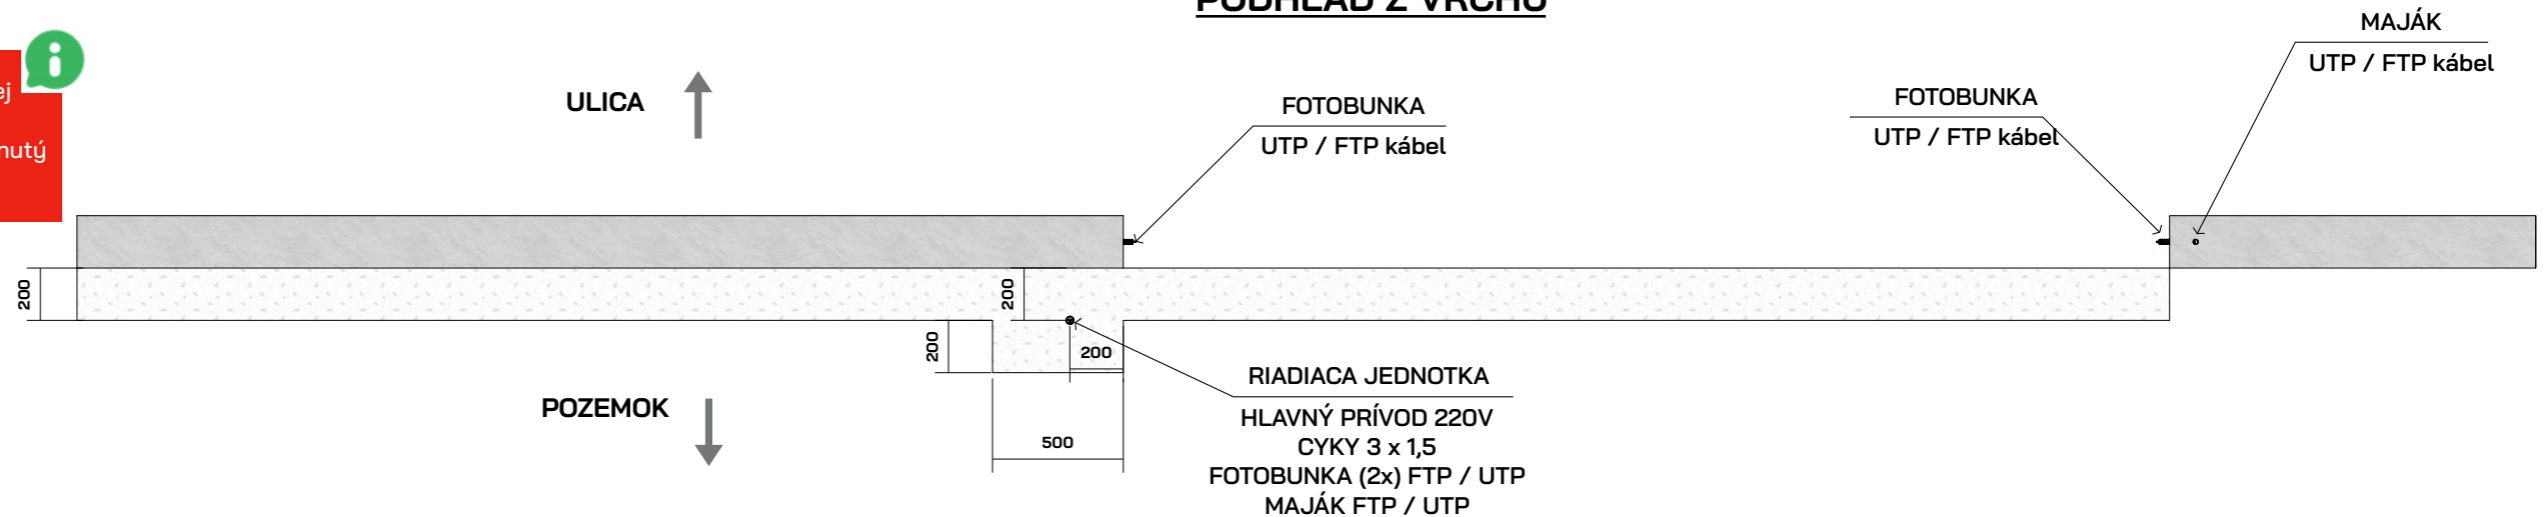


**Hĺbka betónového základu do nezamrzajúcej hĺbky, ktorá nie je všade rovnaká! Hĺbku základu konzultujte so stavitel'om, posunutý základ má vplyv na funkčnosť brány**


### PODHLĀD Z BOKU

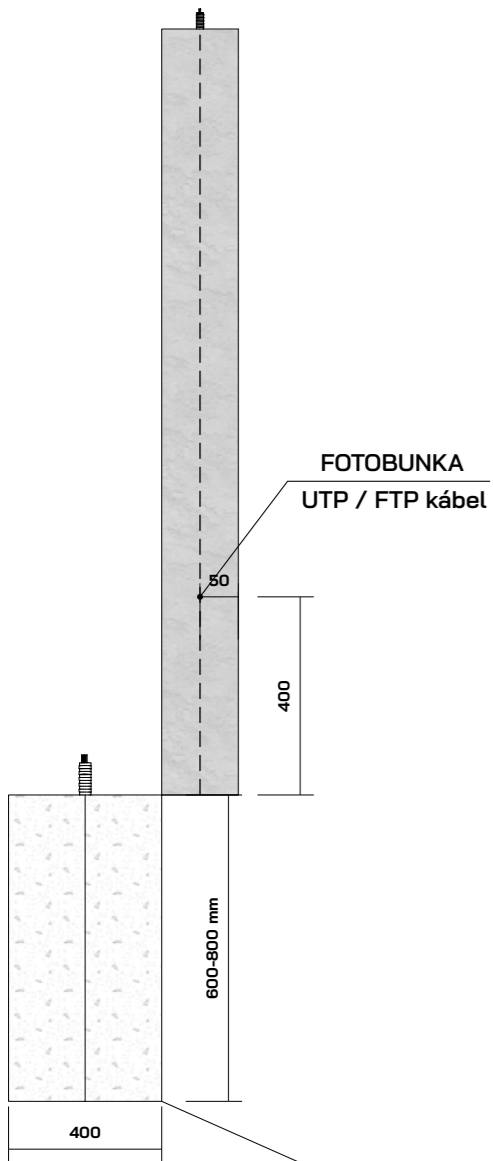

### PODHLĀD Z POZEMKU

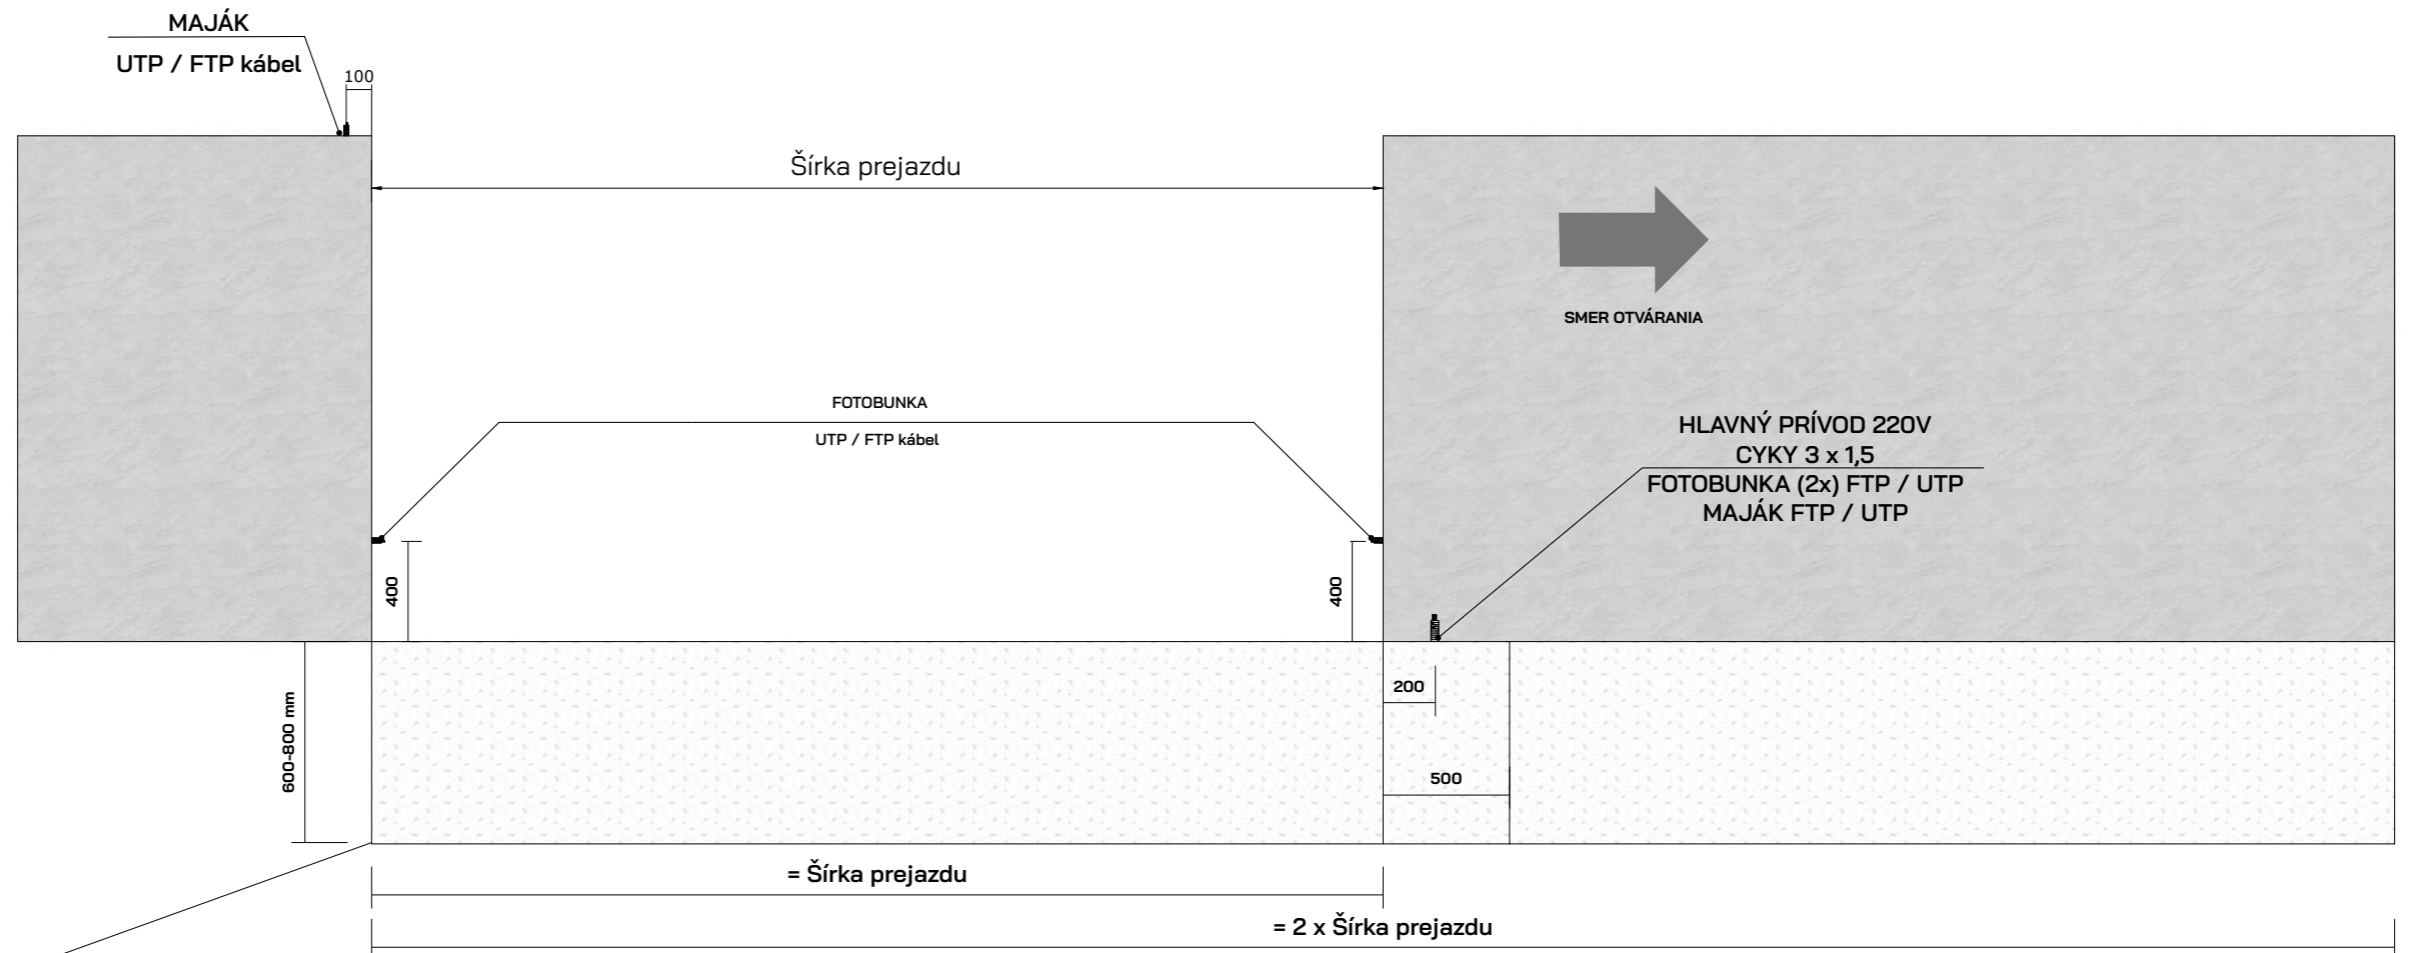

### PODHLĀD Z VRCHU

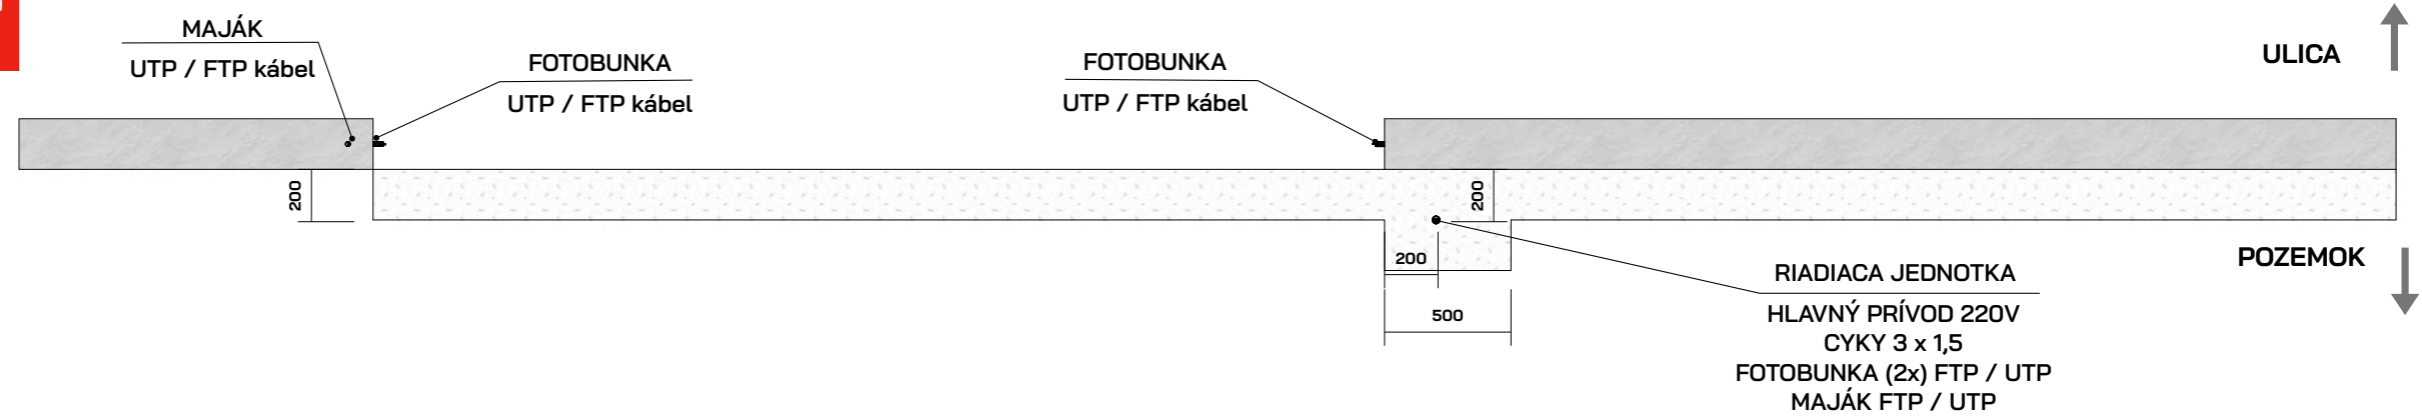

**Hĺbka betónového základu do nezamrzajúcej hĺbky, ktorá nie je všade rovnaká ! Hĺbku základu konzultujte so stavitel'om, posunutý základ má vplyv na funkčnosť brány**