


PODHLĎAD Z BOKU

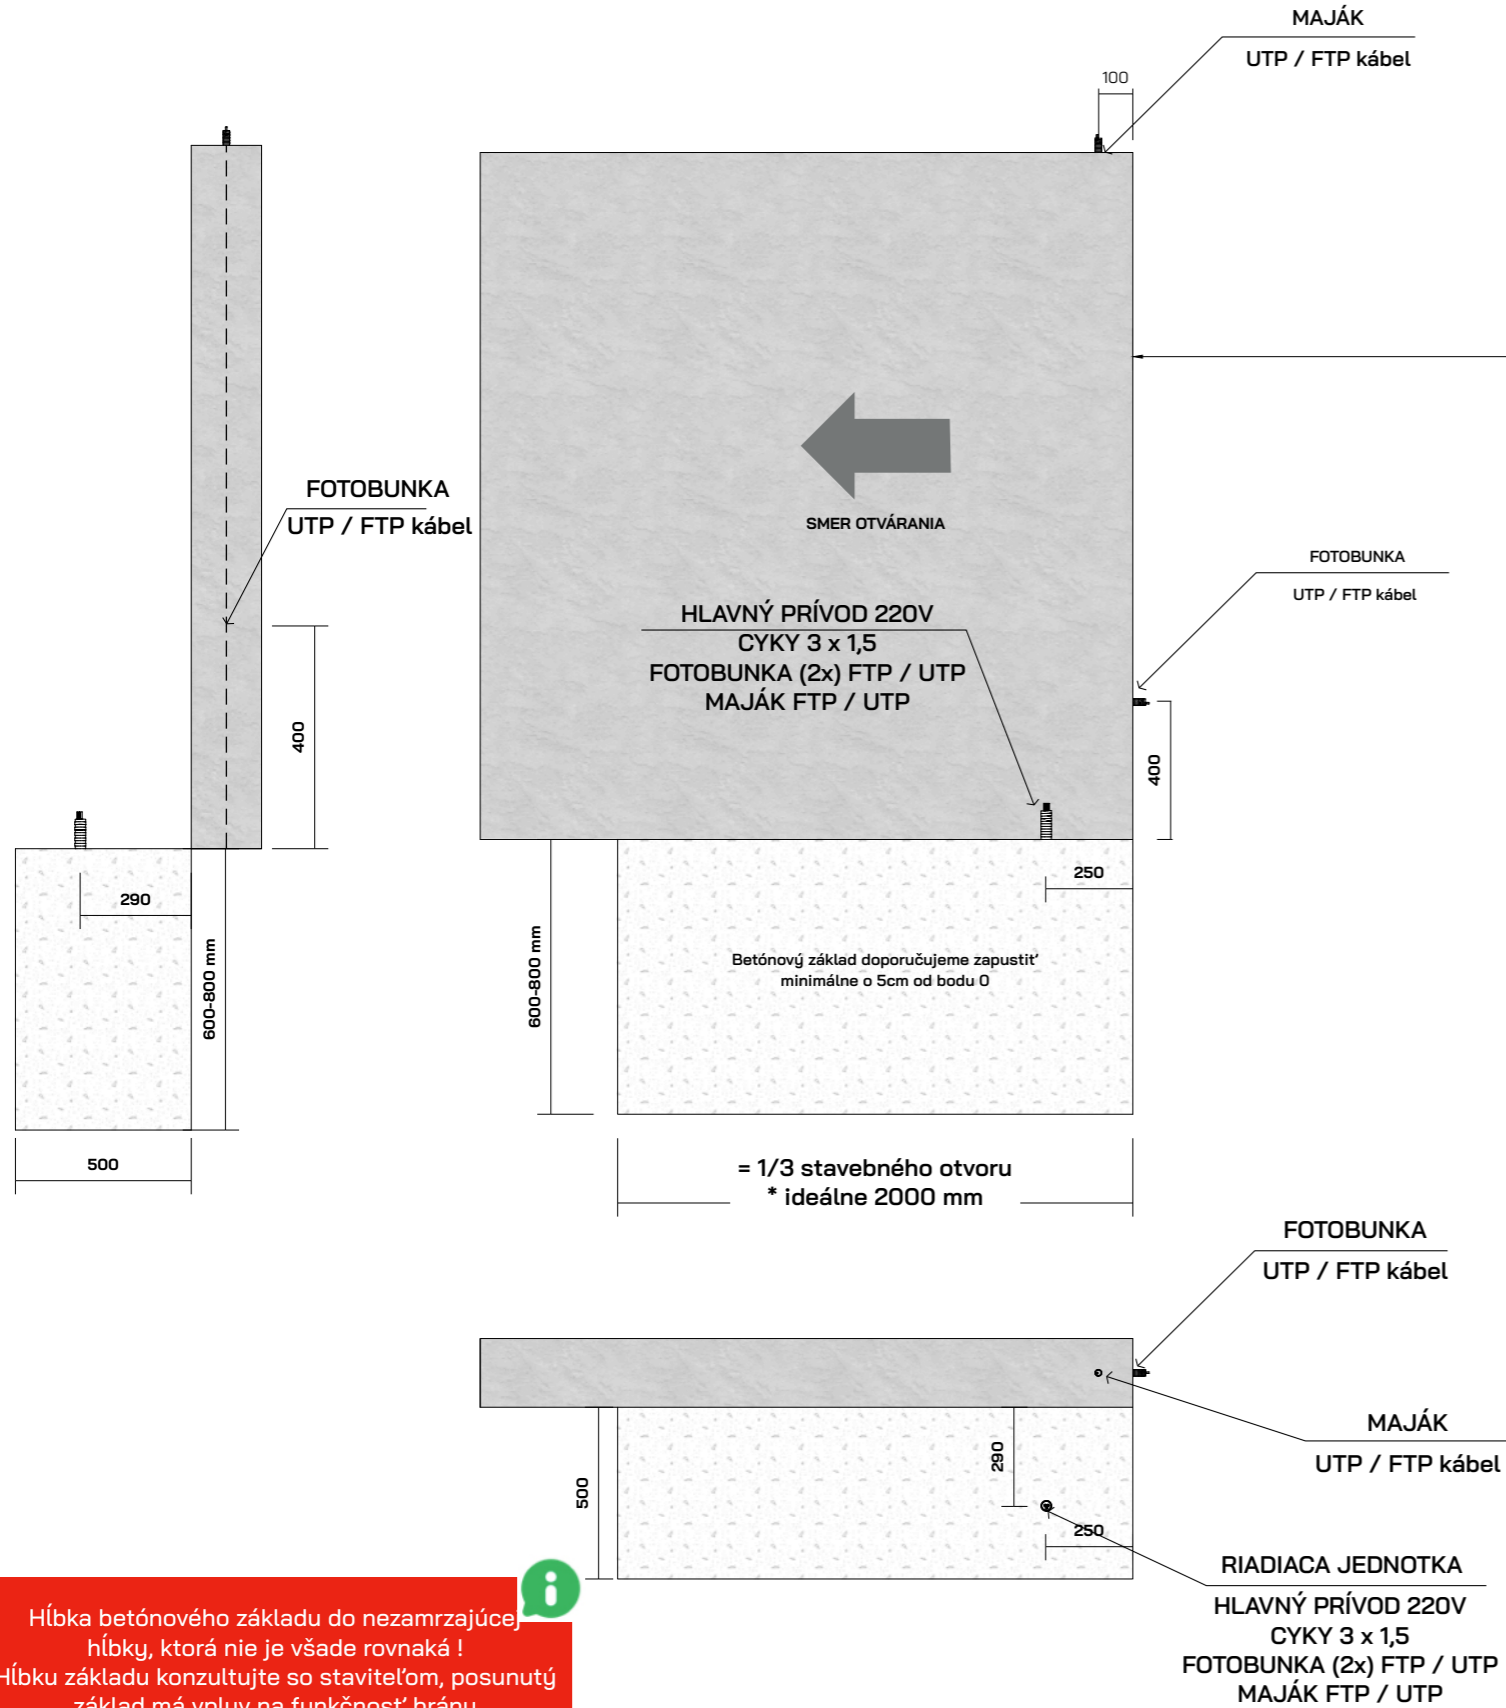


PODHLĎAD Z POZEMKU

Šírka prejazdu




PODHLĎAD Z VRCHU

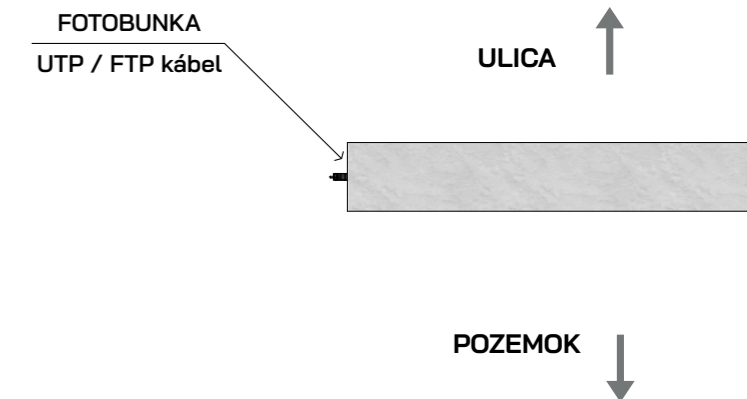


i Hĺbka betónového základu do nezamrzajúcej hĺbky, ktorá nie je všade rovnaká ! Hĺbku základu konzultujte so stavitel'om, posunutý základ má vplyv na funkčnosť brány


PODHL'AD Z BOKU

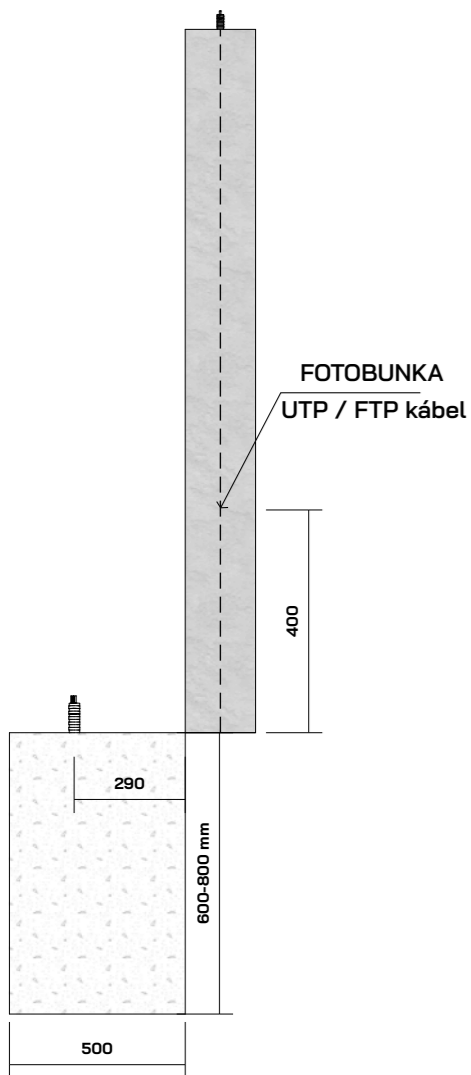

PODHL'AD Z POZEMKU

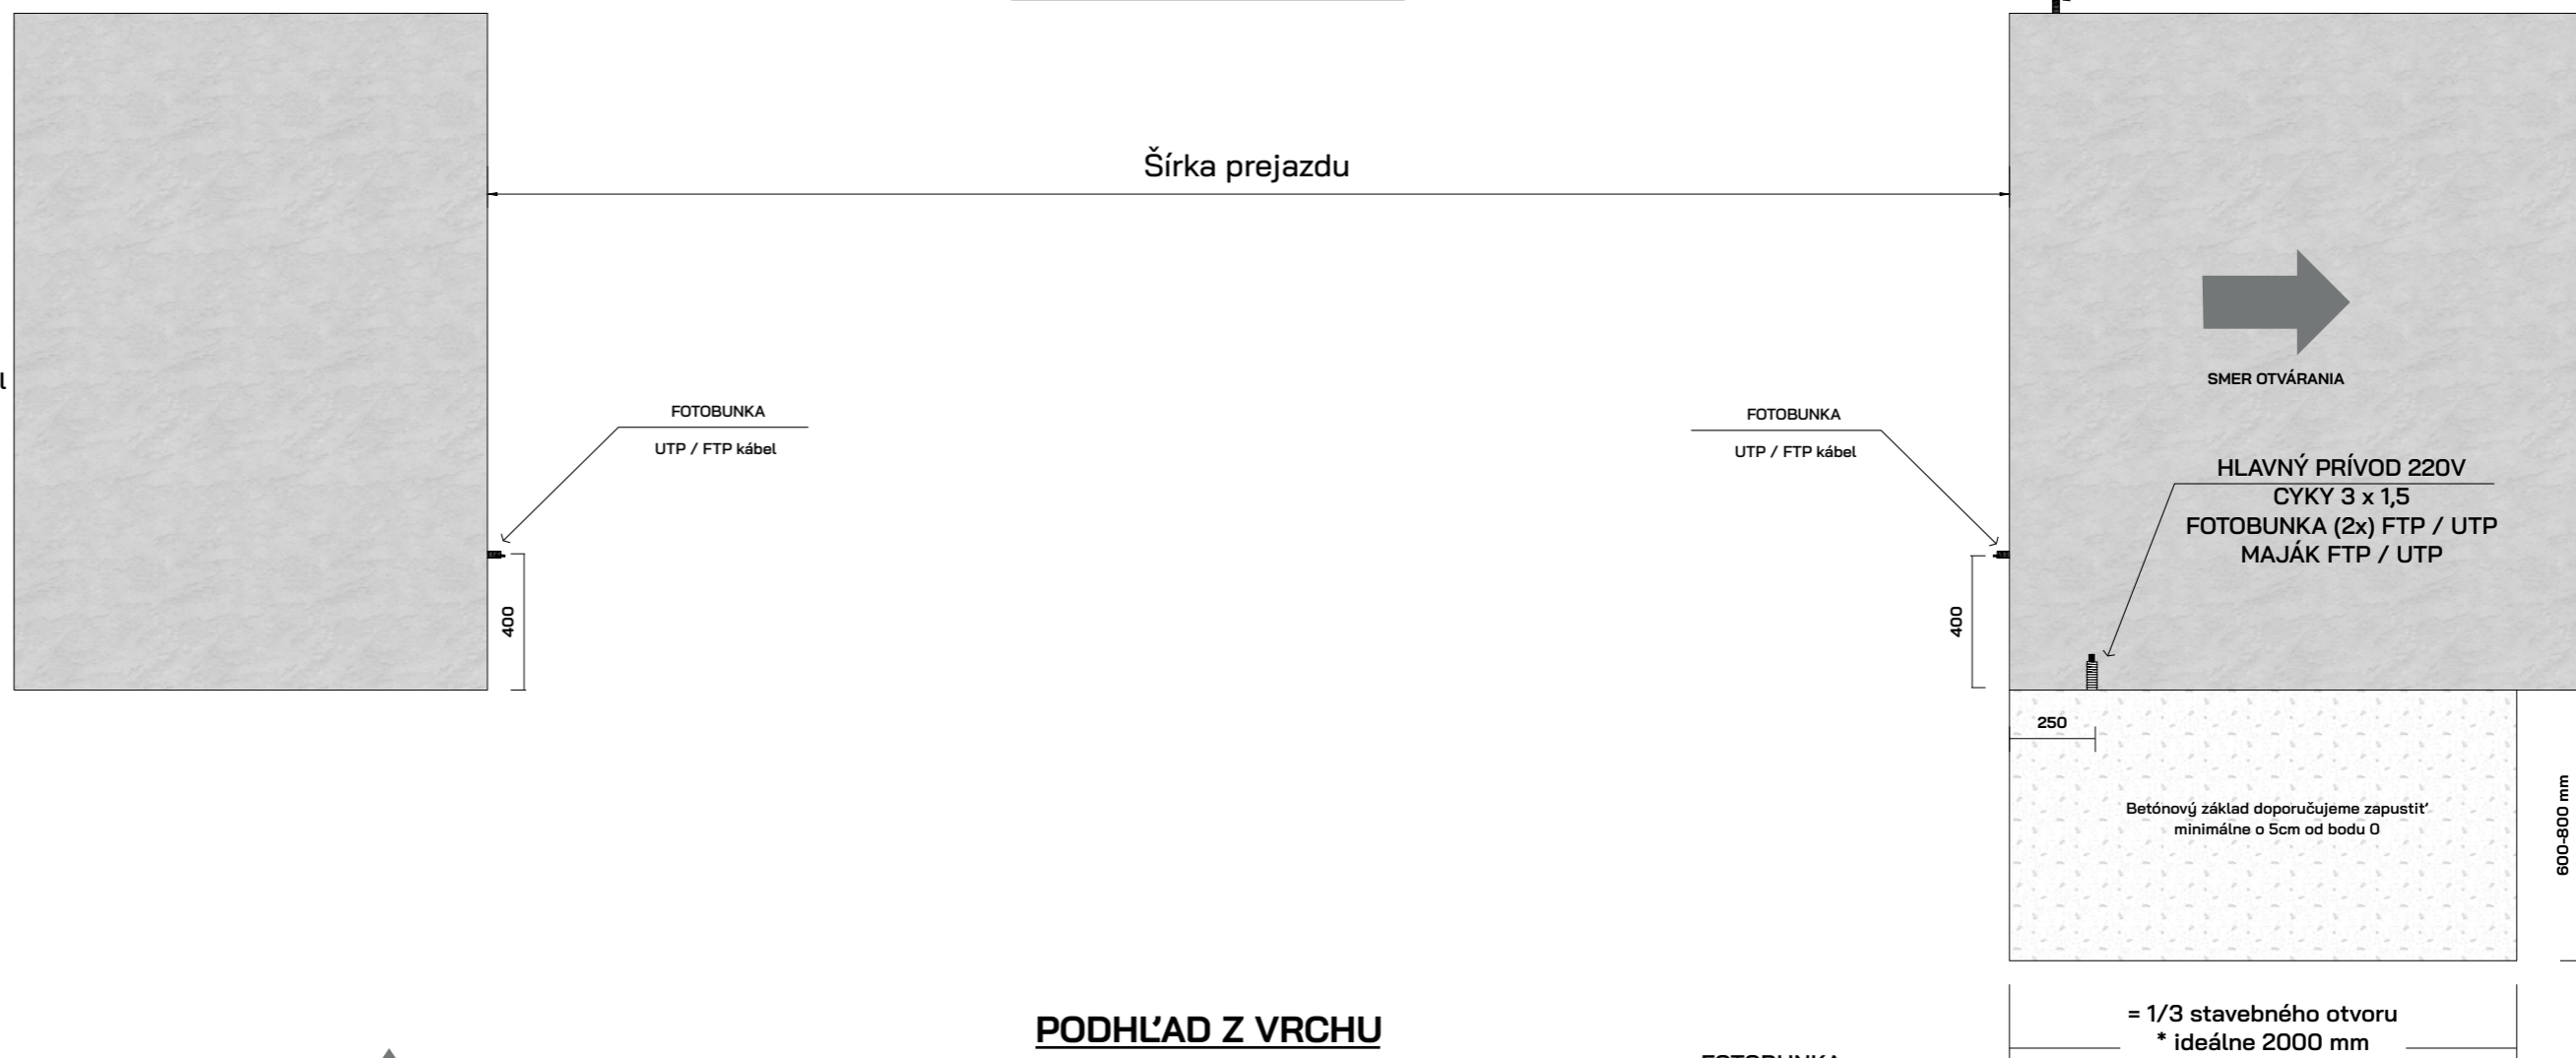

PODHL'AD Z VRCHU

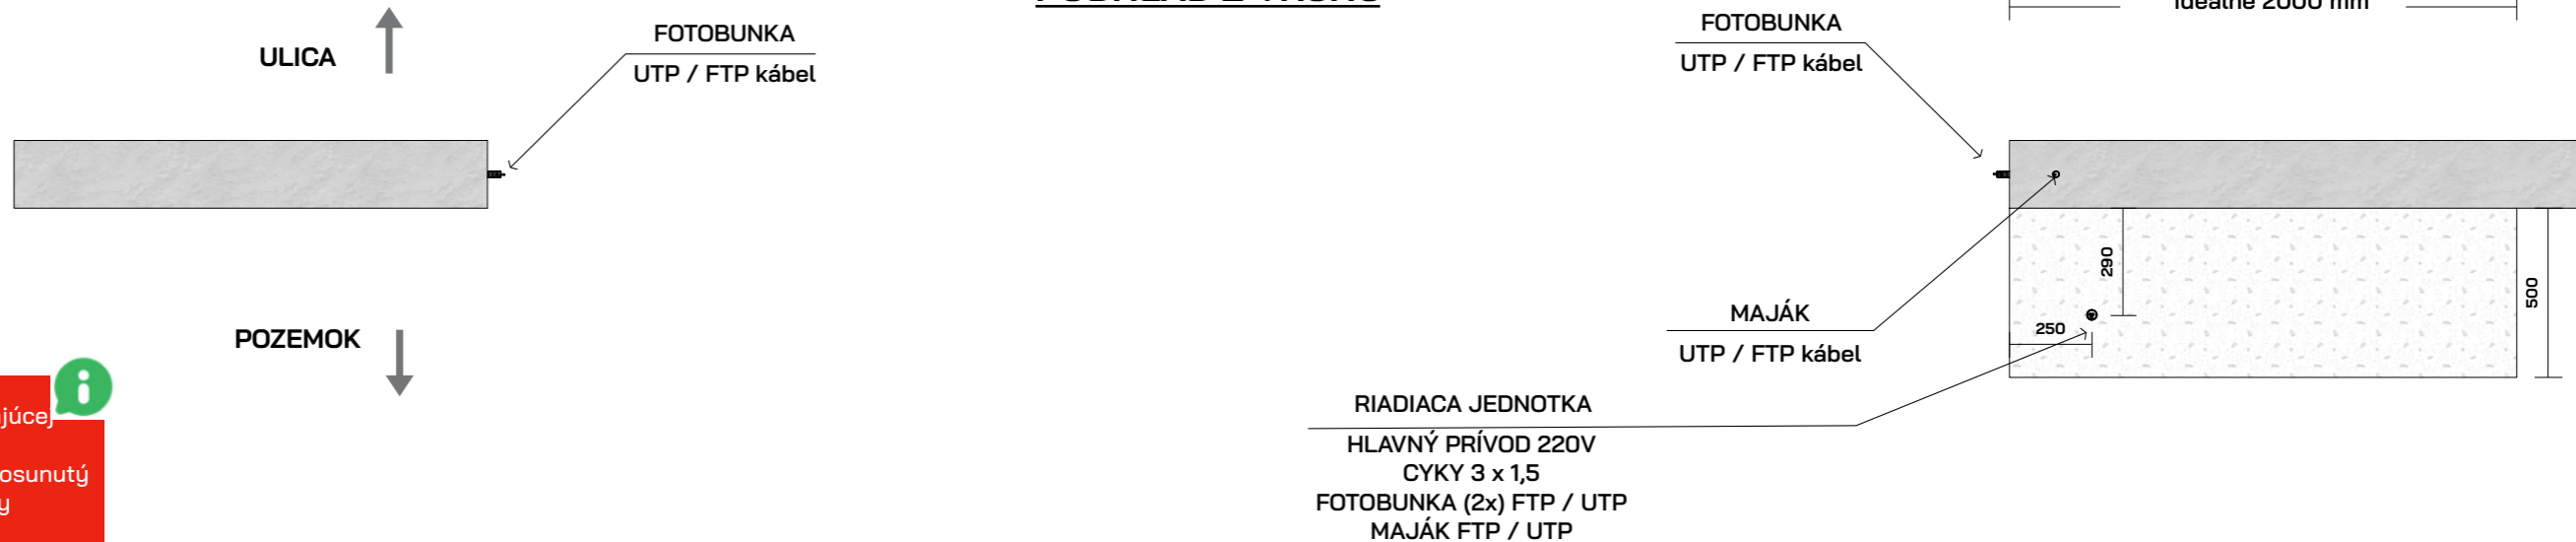

Hĺbka betónového základu do nezamrzajúcej hĺbky, ktorá nie je všade rovnaká !
Hĺbku základu konzultujte so stavitel'om, posunutý základ má vplyv na funkčnosť brány