



PODHLÁD Z BOKU

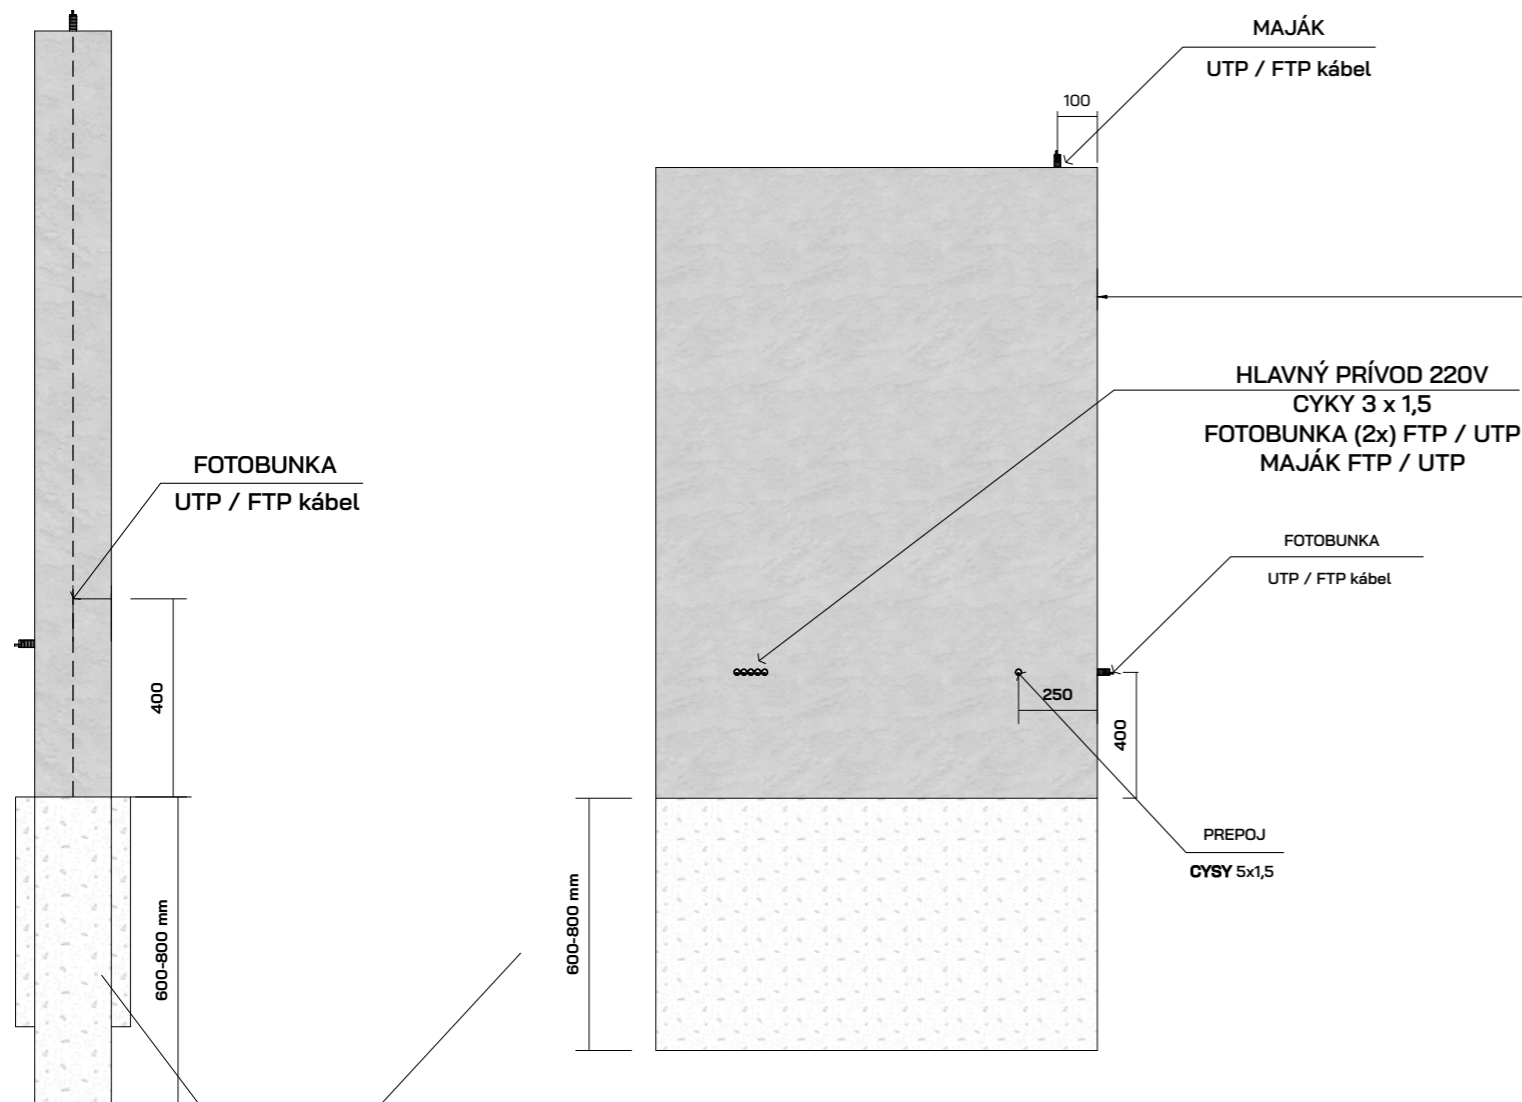


PODHLÁD Z POZEMKU

Šírka prejazdu

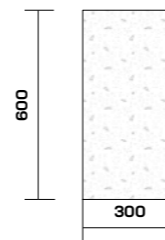

PODHLÁD Z VRCHU

FOTOBUNKA
UTP / FTP kábel

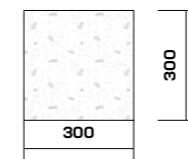

PREPOJ
CYSY 5x1,5

Hĺbka základu platí pre prípad, že budete potrebovať hliníkové stĺpy. Hĺbka betónového základu do nezamrzajúcej hĺbky, ktorá nie je všade rovnaká! Hĺbku základu konzultujte so staviteľom, posunutý základ má vplyv na funkčnosť brány

